


FLÄCHENPLAN 2.OG

Flächenplan Temporäre Räumlichkeiten „orderboxx“

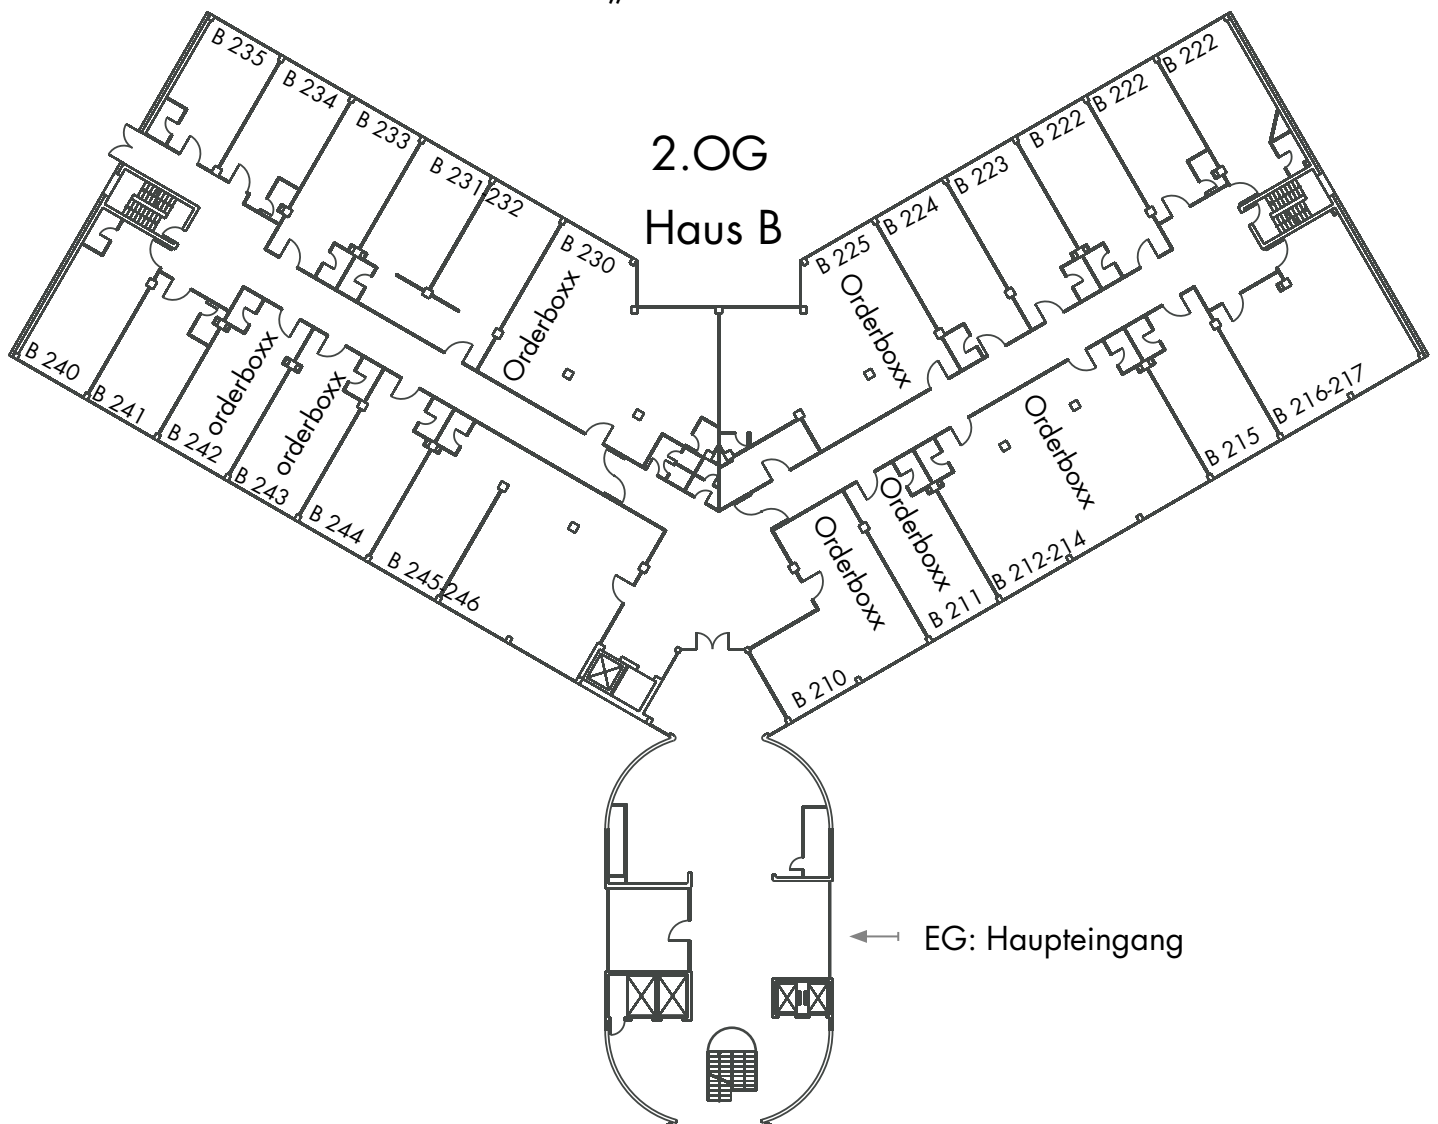

Verfügbare Räume:

Raum B 210: 76 qm
 Raum B 211: 51 qm
 Raum B 212: 153 qm
 Raum B 225: 140 qm
 Raum B 230: 128 qm
 Raum B 242: 51 qm
 Raum B 243: 51 qm

- Räume je nach Bedarf eingerichtet
- Kundenempfang im EG
- Personenaufzüge
- Lastenaufzug
- Gemeinschaftsküche
- großzügige Loungeflächen
- Restaurant + Druckerei im Haus
- kostenlose Parkplätze

Brandboxx Hannover
 ATPF Fixtures GmbH
 Hessenstr. 1
 30855 Langenhagen

T +49 (0)511 93 68 54 11
 F +49 (0)511 97 84 98 98
 E info@brandboxxhannover.de
 I www.brandboxxhannover.de